


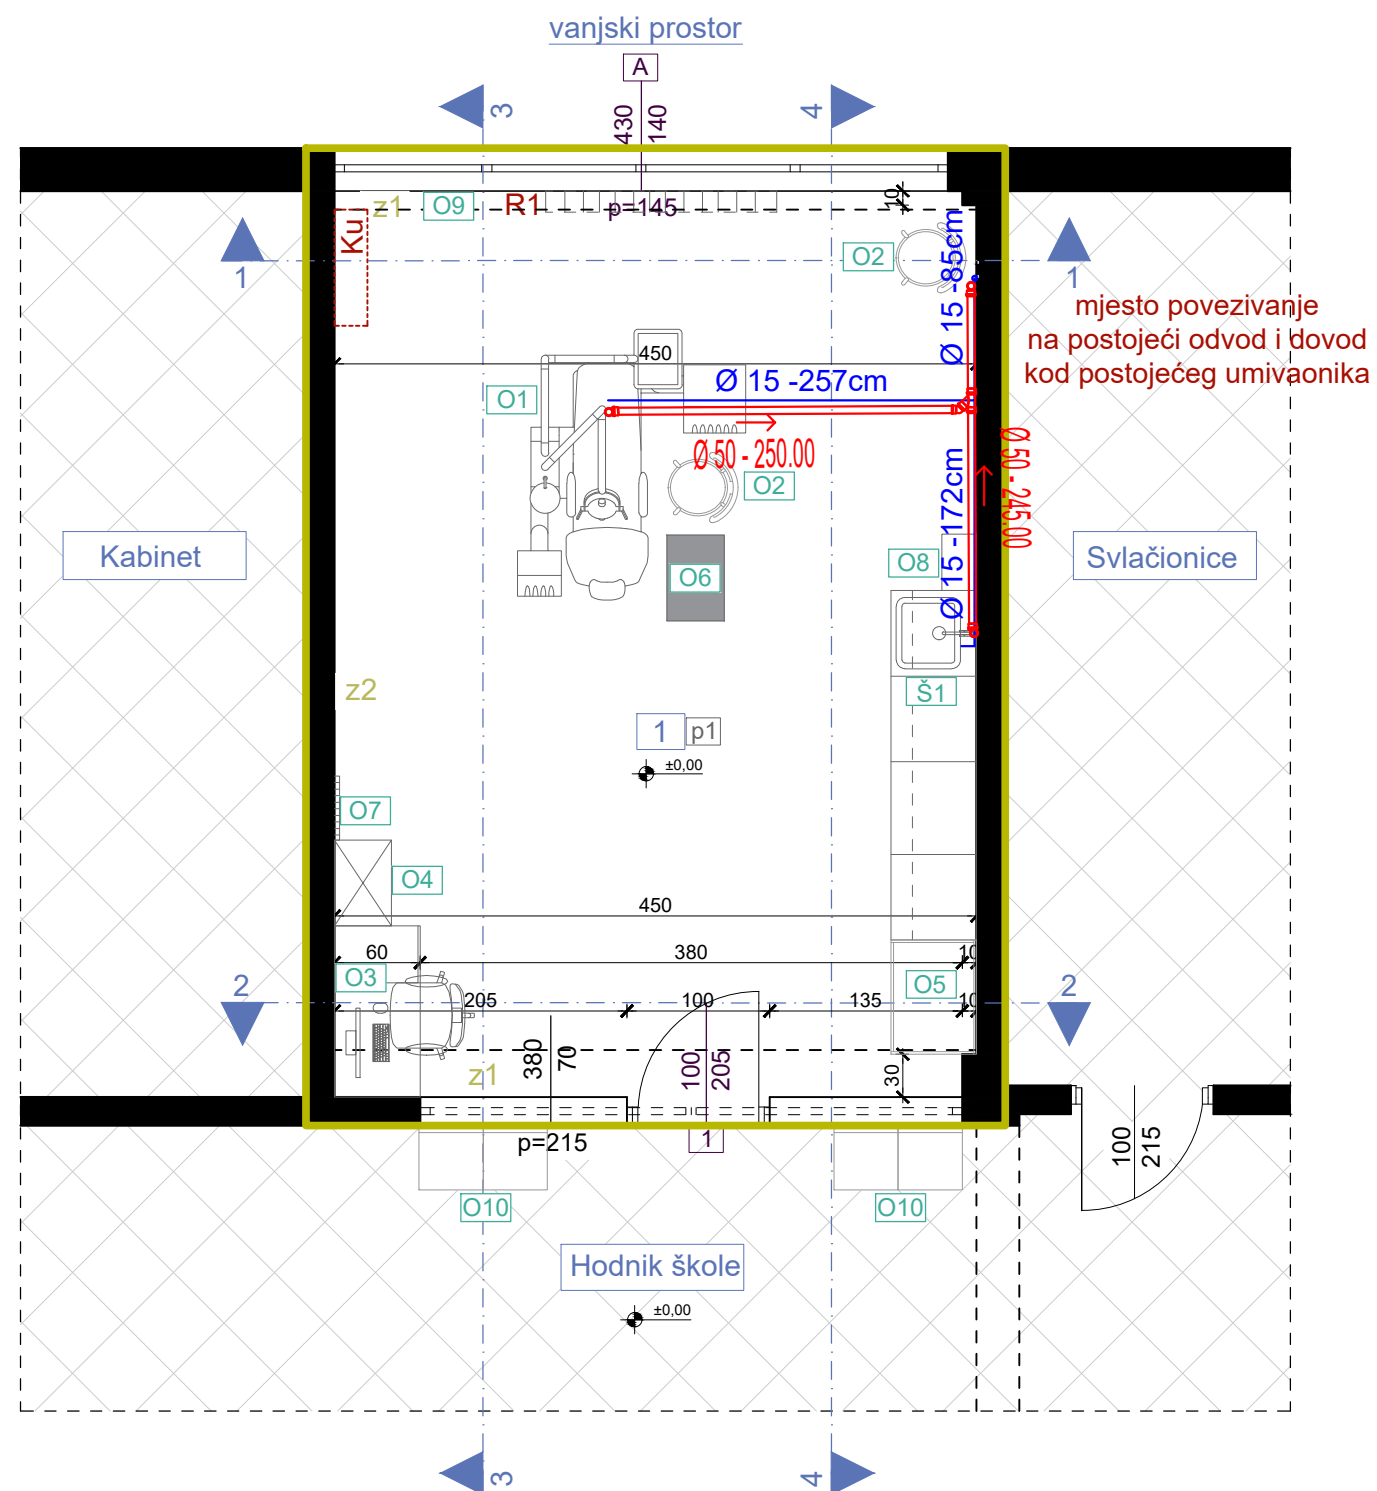


OSNOVA PLANIRANOG STANJA, R=1:50

LEGENDA - PROSTORIJE

br	naziv prostorije	obrada poda	obrada zida	obrada plafona	m ²
1	stomatološka ordinacija	pvc	pvc vodootporna tapeta /disperzija	disperzija	28,54
			NETO POVRŠINA PROSTORA		28,54

LEGENDA - OZNAKE

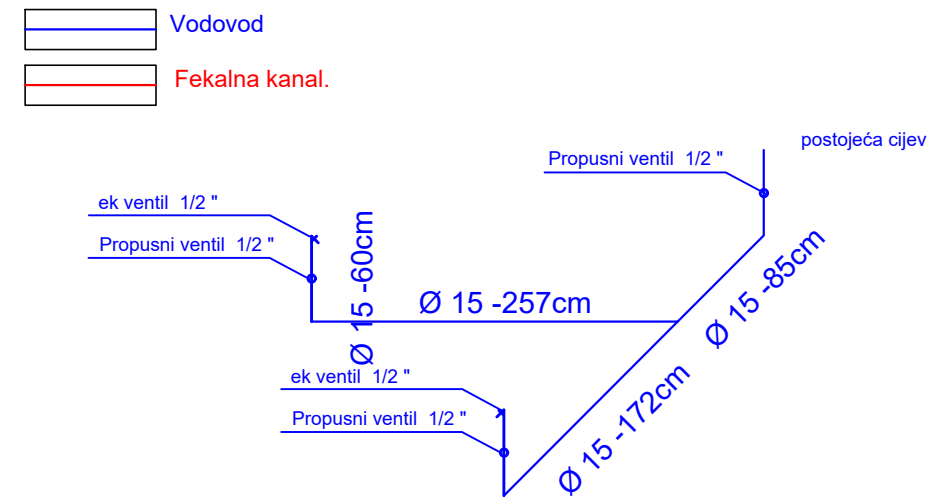

PROJEKTANT:  "URBI.PRO" d.o.o., Podgorica, ul.Radosava Burića bb, telefon 067/006-012, e-mail urbi.pro@t-com.me PDV: 30/31-14987-7, PIB: 03059847	INVESTITOR: Ministarstvo zdravlja Crne Gore
Objekat: Stomatološke ambulante u osnovnim i srednjim školama - JU Srednja medicinska škola "Dr Branko Zogović", Berane	Lokacija: Svetog Save 25, Berane
Glavni inženjer: Dušan Džudović, d.i.a.	Vrsta tehničke dokumentacije: GLAVNI PROJEKAT
Odgovorni inženjer: Jovana Perović, spec.sci.grad.	Dio tehničke dokumentacije: Hidrotehničke instalacije RAZMJERA: R=1:50
Saradnici:	Prilog: Osnova prostorije namijenjene funkciji ambulanthe planirano stanje Broj priloga: 01 Broj strane:
Datum izrade i M.P. Februar, 2023.	Datum revizije i M.P.